
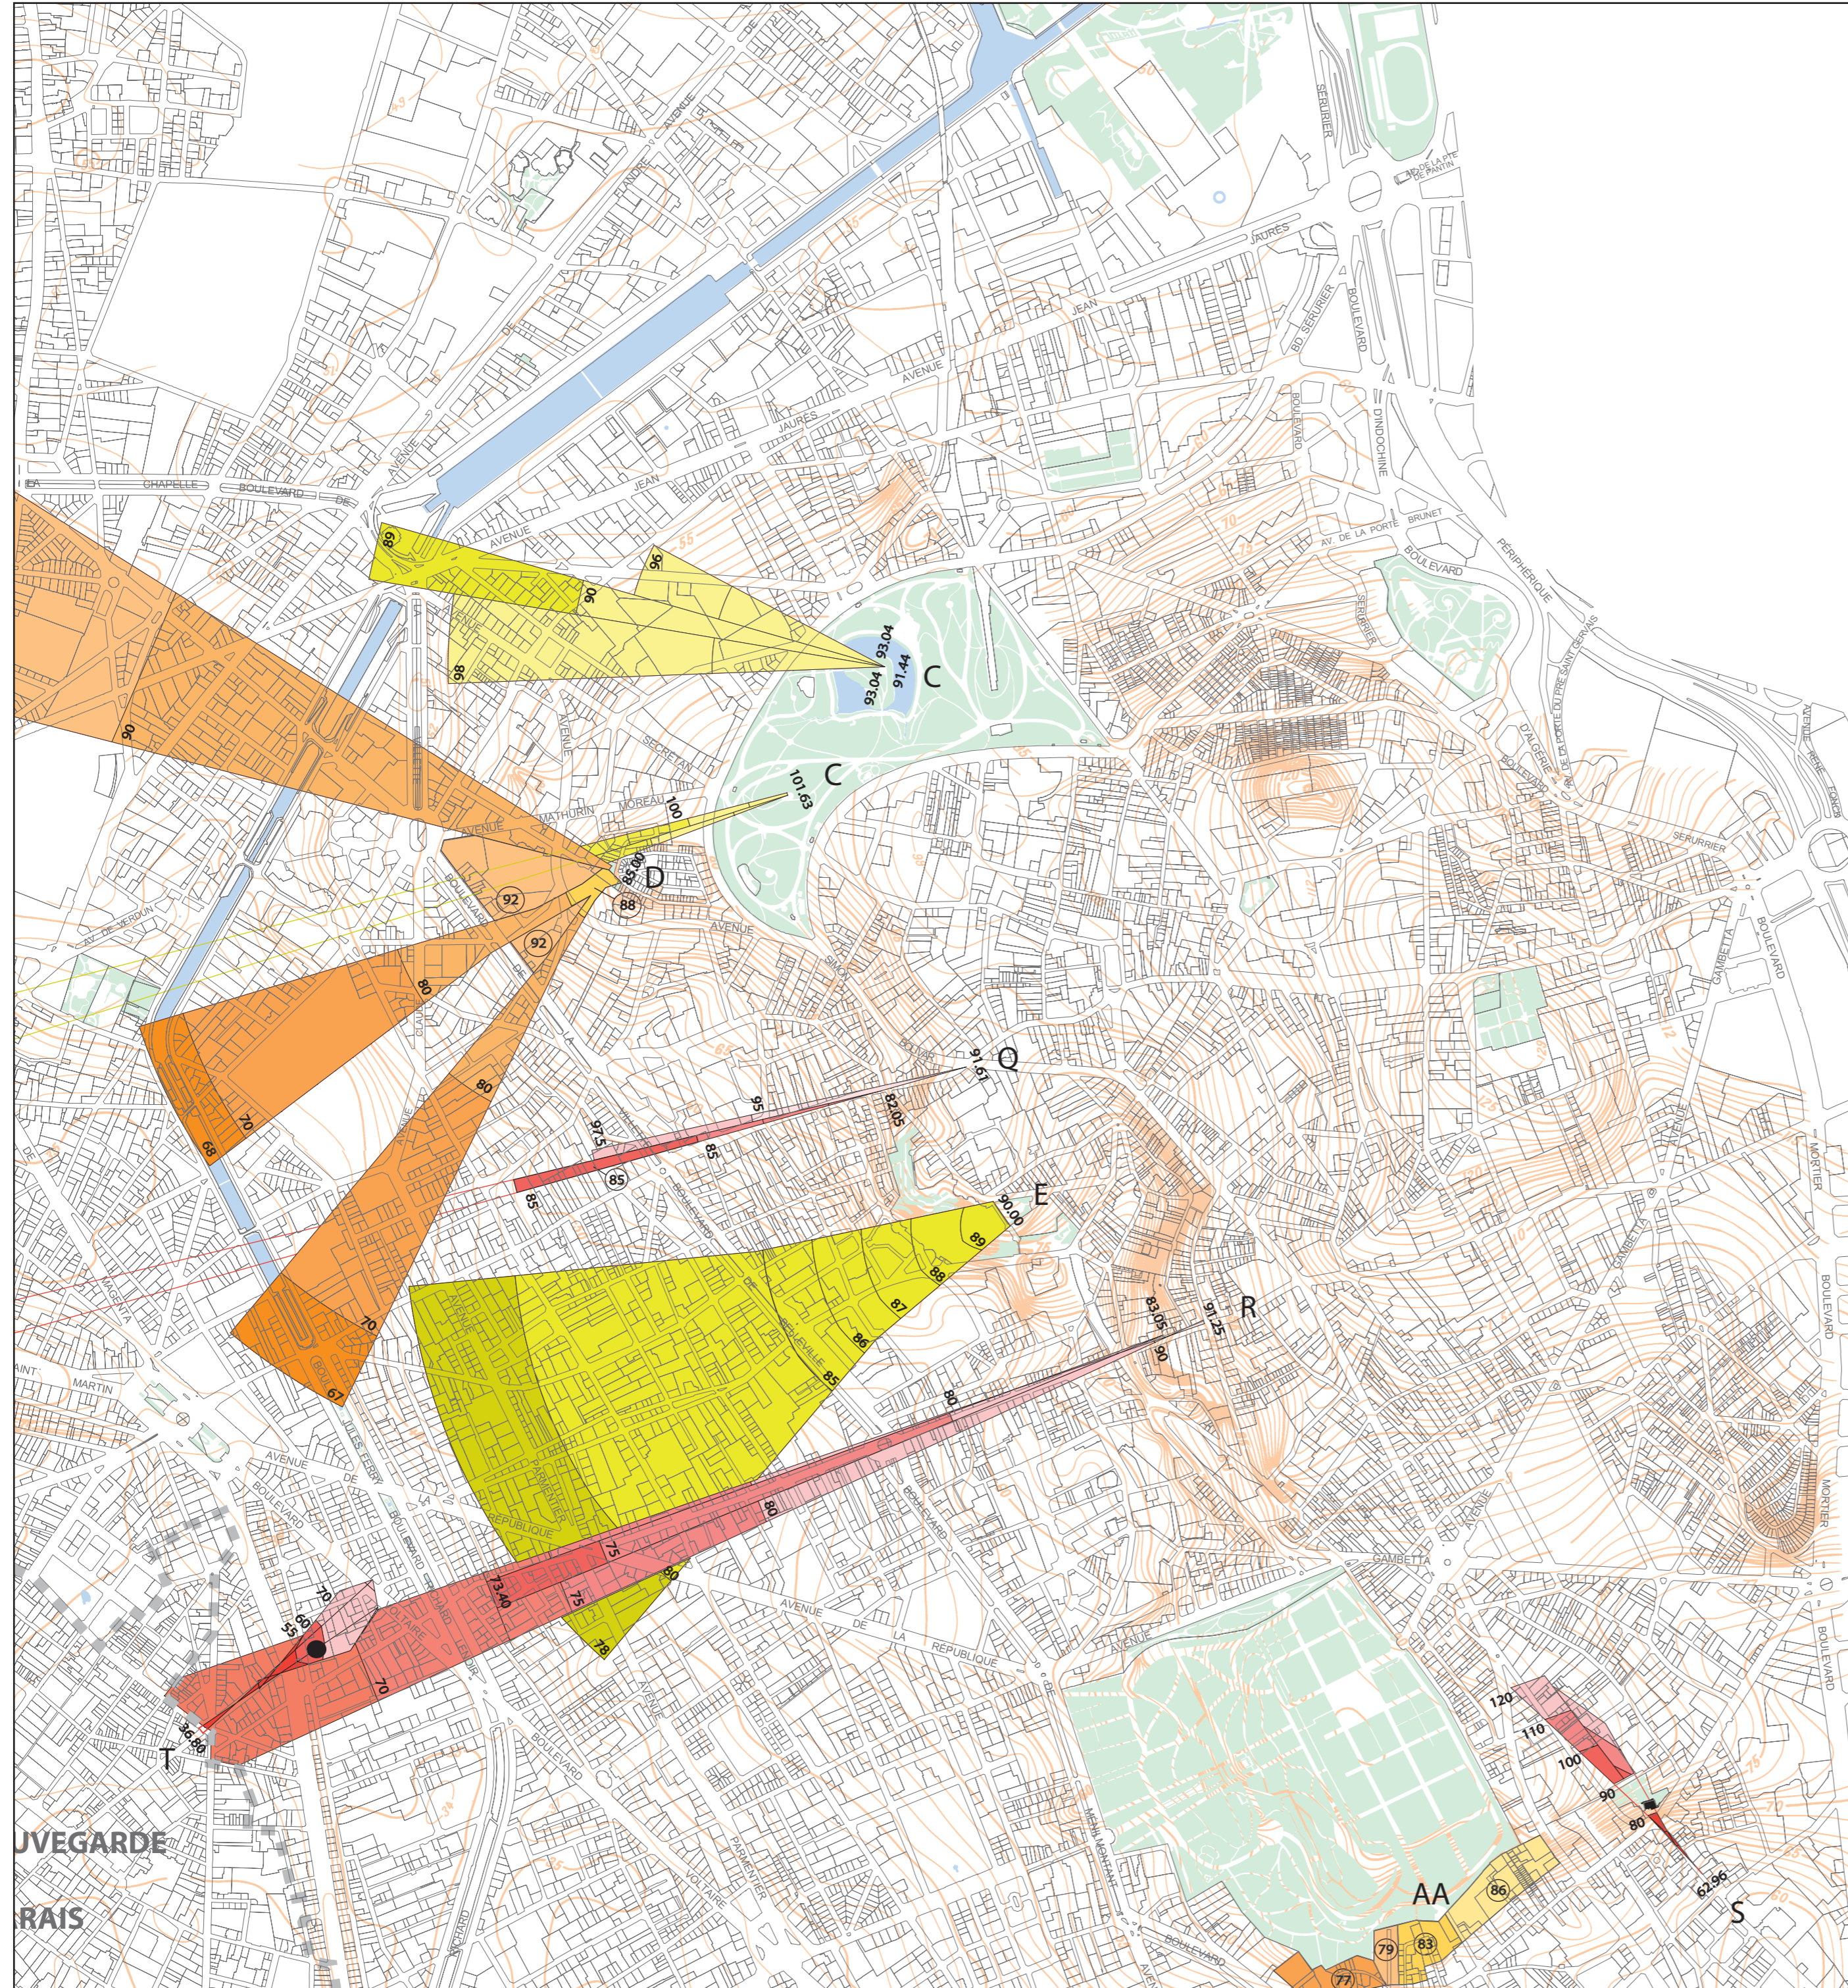



FUSEAUX DE PROTECTION DU SITE DE PARIS

Ech. : 1/10 000

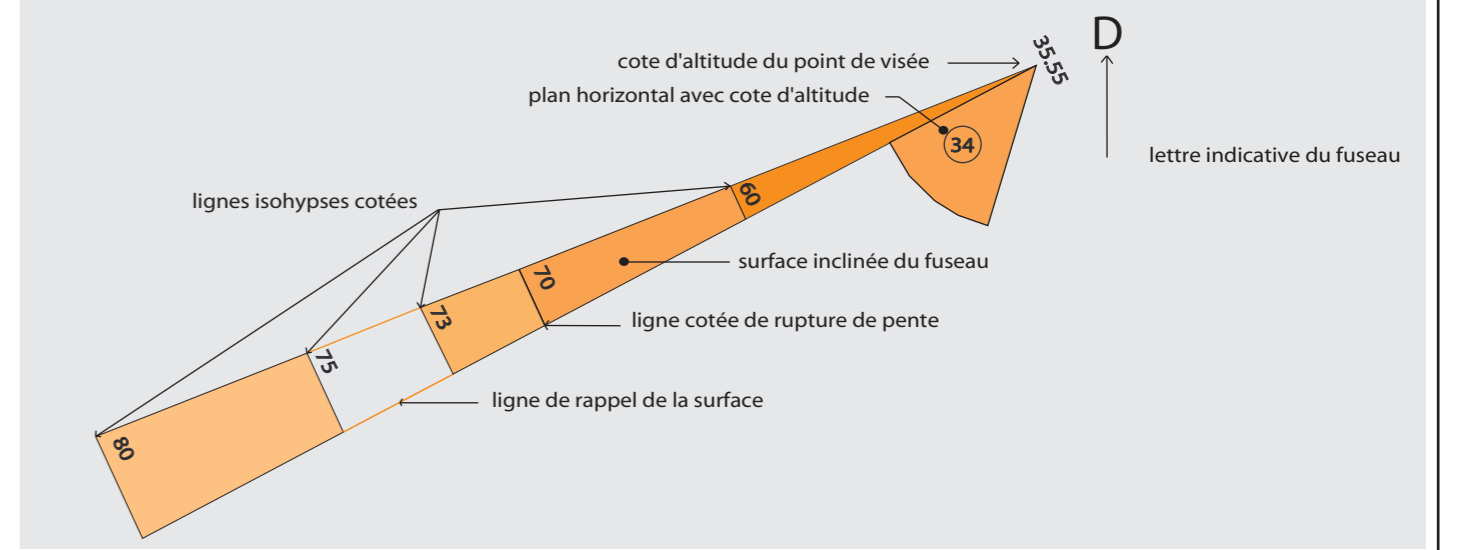

- VUES PANORAMIQUES**
- A Place Charles de Gaulle
 - B Butte Montmartre
 - C Parc des Buttes Chaumont
 - D Butte Bergeyre
 - E Parc de Belleville
 - AA Cimetière du Père Lachaise
- FAISCEAUX DE VUES**
- F Hôtel des Invalides
 - G Sacré-Coeur de Montmartre
 - H Ile de la Cité - Notre-Dame de Paris
 - I Panthéon
- ECHAPPEES**
- J Eglise Saint-Sulpice
 - K Arc de Triomphe
 - L Eglise Saint-Augustin
 - M Colonne Vendôme
 - N Eglise Saint-Vincent de Paul
 - Hôpital Lariboisière
 - O Porte Saint-Denis
 - P Porte Saint-Martin
 - Q Tour Eiffel
 - R Tour Saint-Jacques
 - S Eglise Saint-Germain de Charonne
 - T Cirque d'hiver
 - U Place des Vosges
 - V Muséum d'histoire naturelle
 - W Hôpital de la Salpêtrière
 - X Hôpital de Bicêtre
 - Y Chapelle du Val-de-Grâce
 - Z Observatoire

Monument	Parcellaire	Voie	Parc	Plan d'eau	Courbes de niveau
		COURS LA REINE			

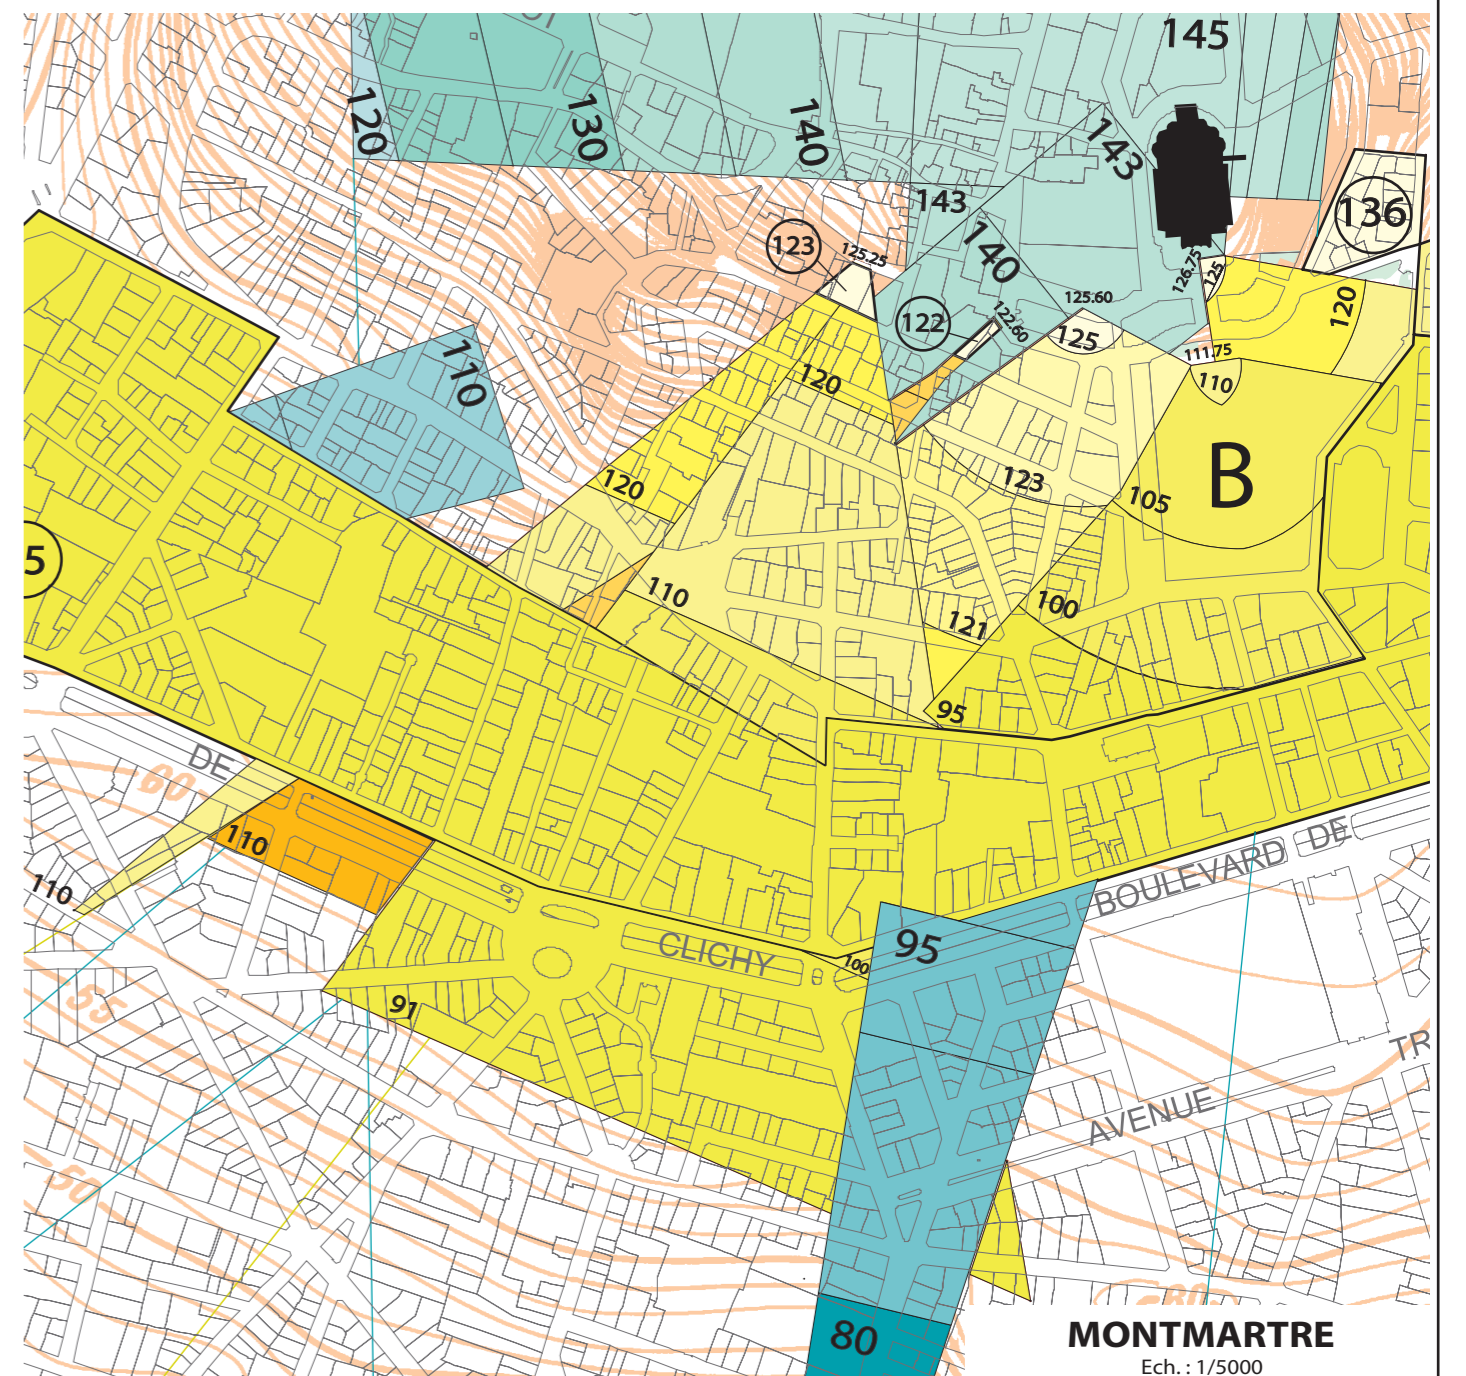

VEGARDE
RAIS

MONTMARTRE
Ech. : 1/5000