


Plan de Sauvegarde  
et de Mise en Valeur  
du 7ème  
arrondissement

Plan de Sauvegarde  
et de Mise en Valeur  
du Marais

Jardin  
du  
Luxembourg

BAGNOLET

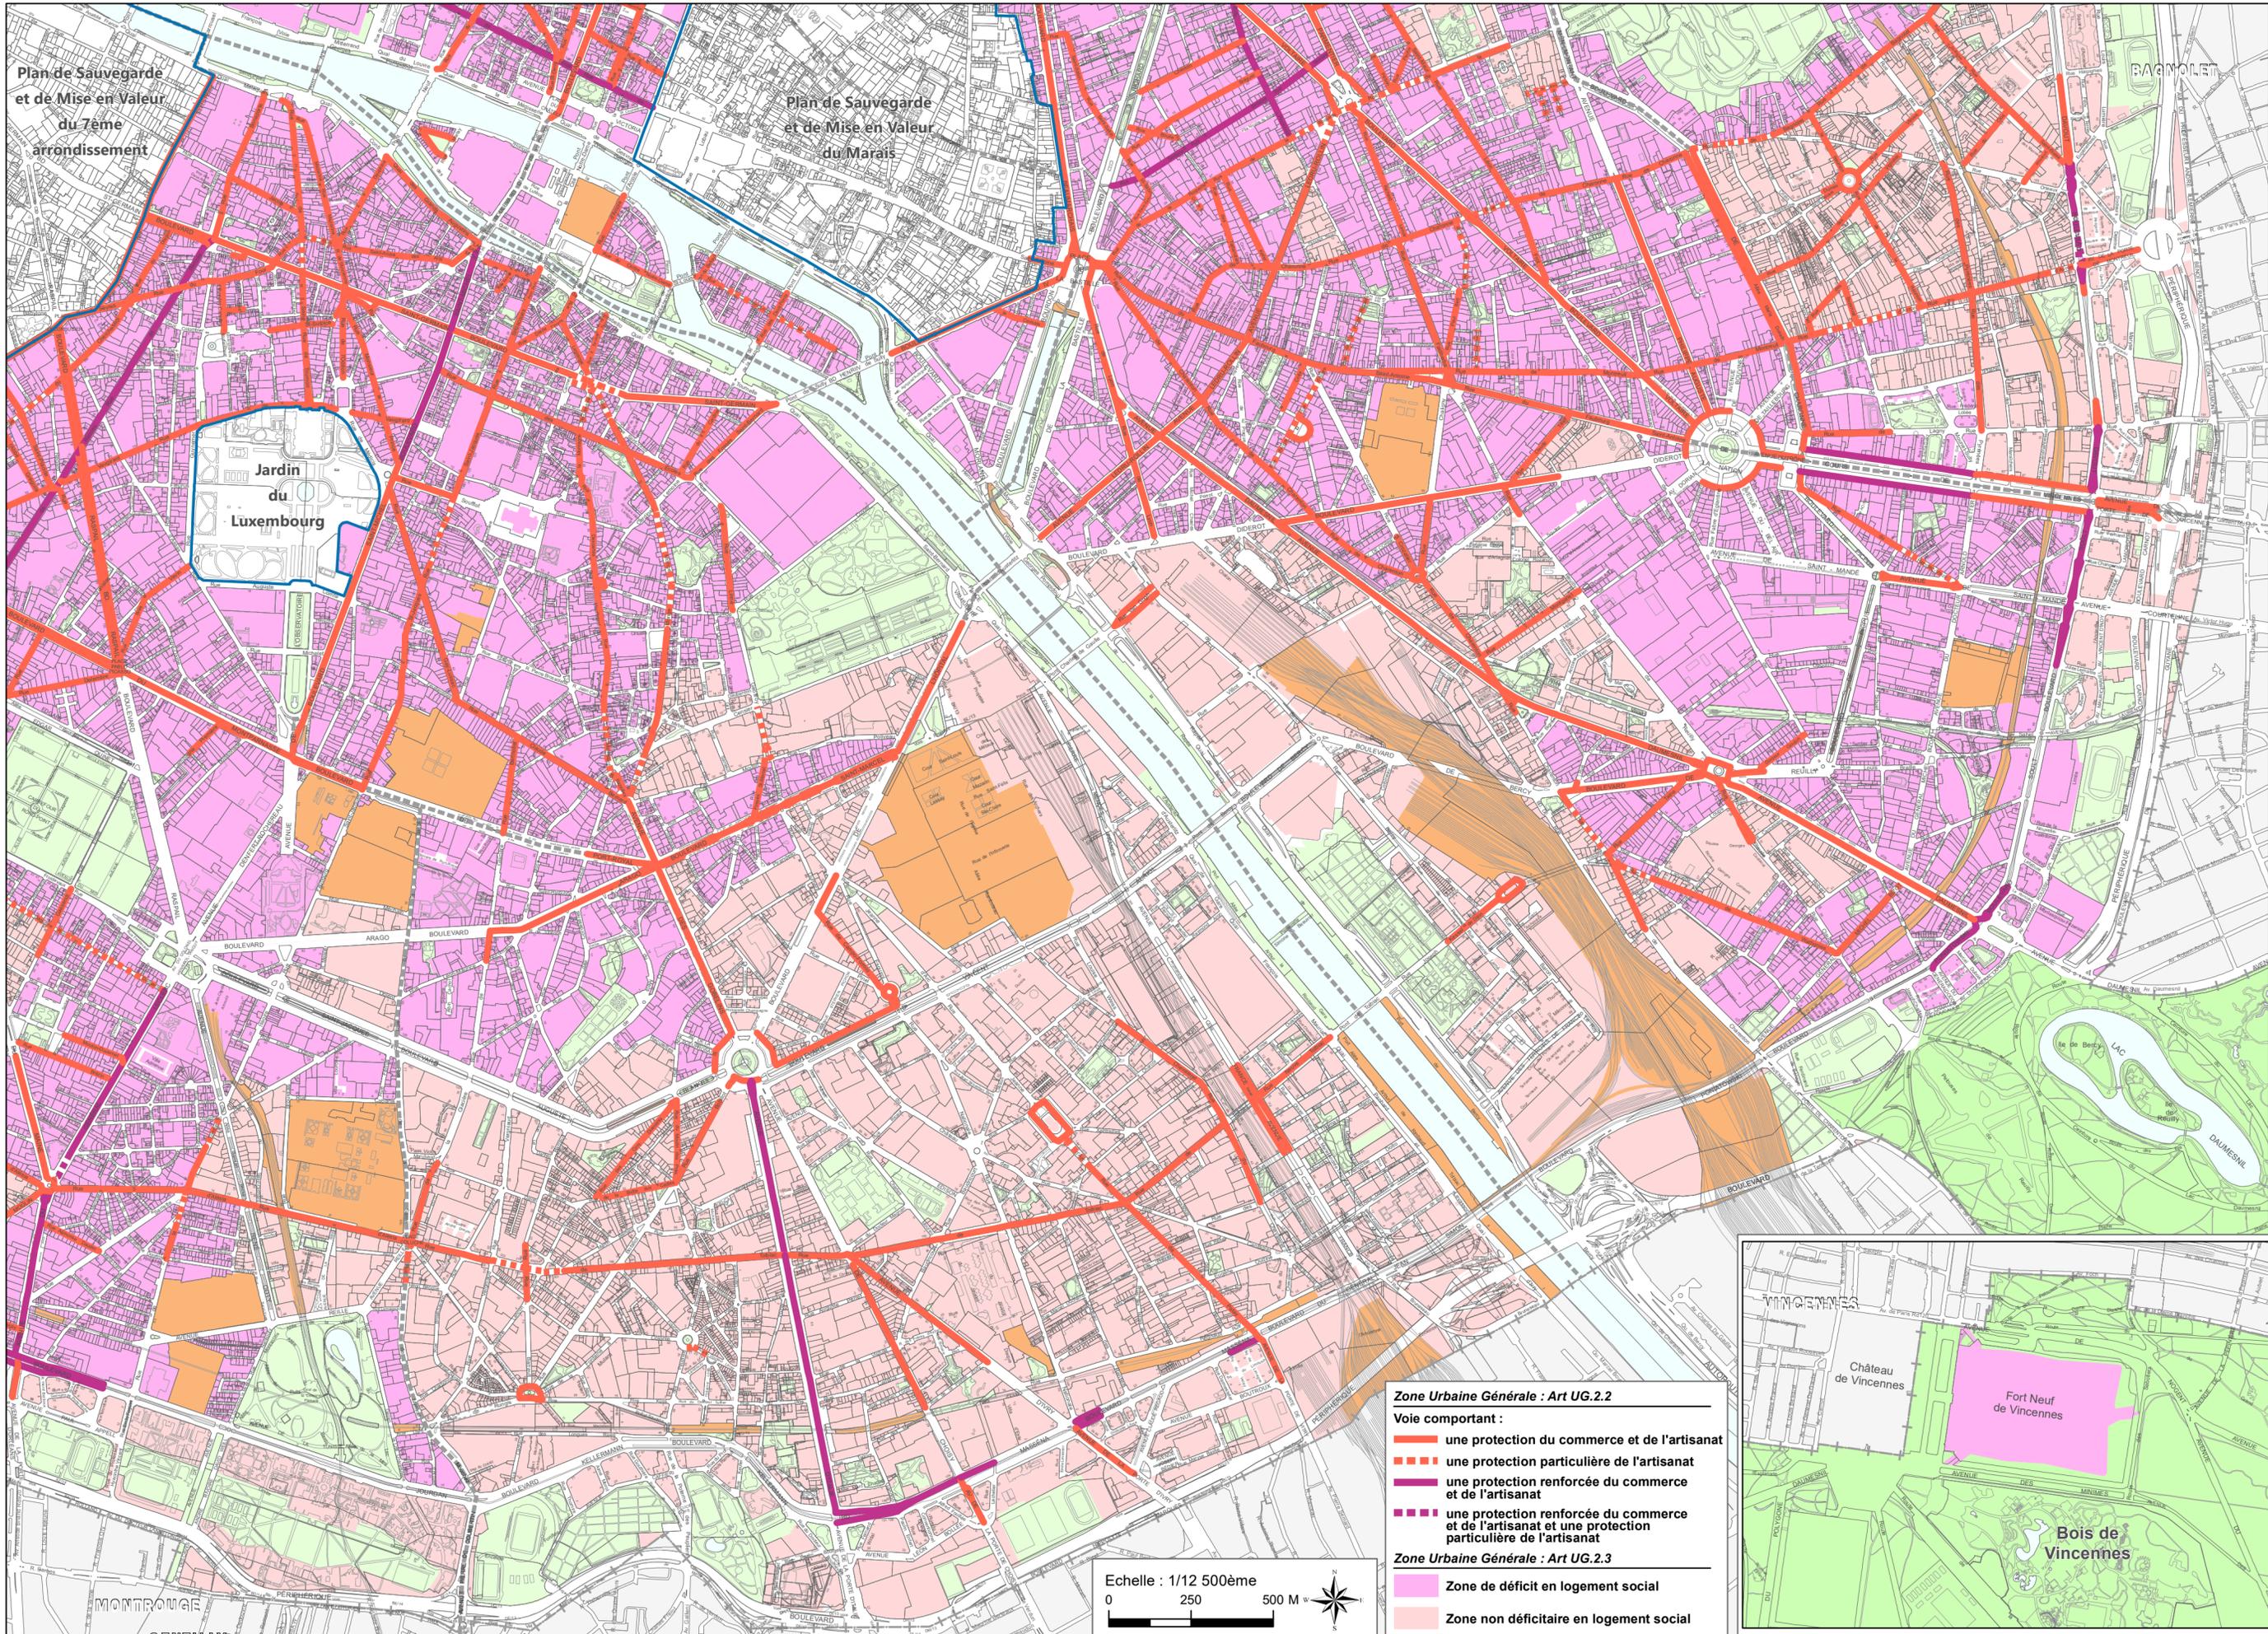

**Zone Urbaine Générale : Art UG.2.2**  
Voie comportant :

- une protection du commerce et de l'artisanat
- - - une protection particulière de l'artisanat
- une protection renforcée du commerce et de l'artisanat
- - - une protection renforcée du commerce et de l'artisanat et une protection particulière de l'artisanat

**Zone Urbaine Générale : Art UG.2.3**

- Zone de déficit en logement social
- Zone non déficitaire en logement social

